



RESIDENCES D

Einstellhalle C D

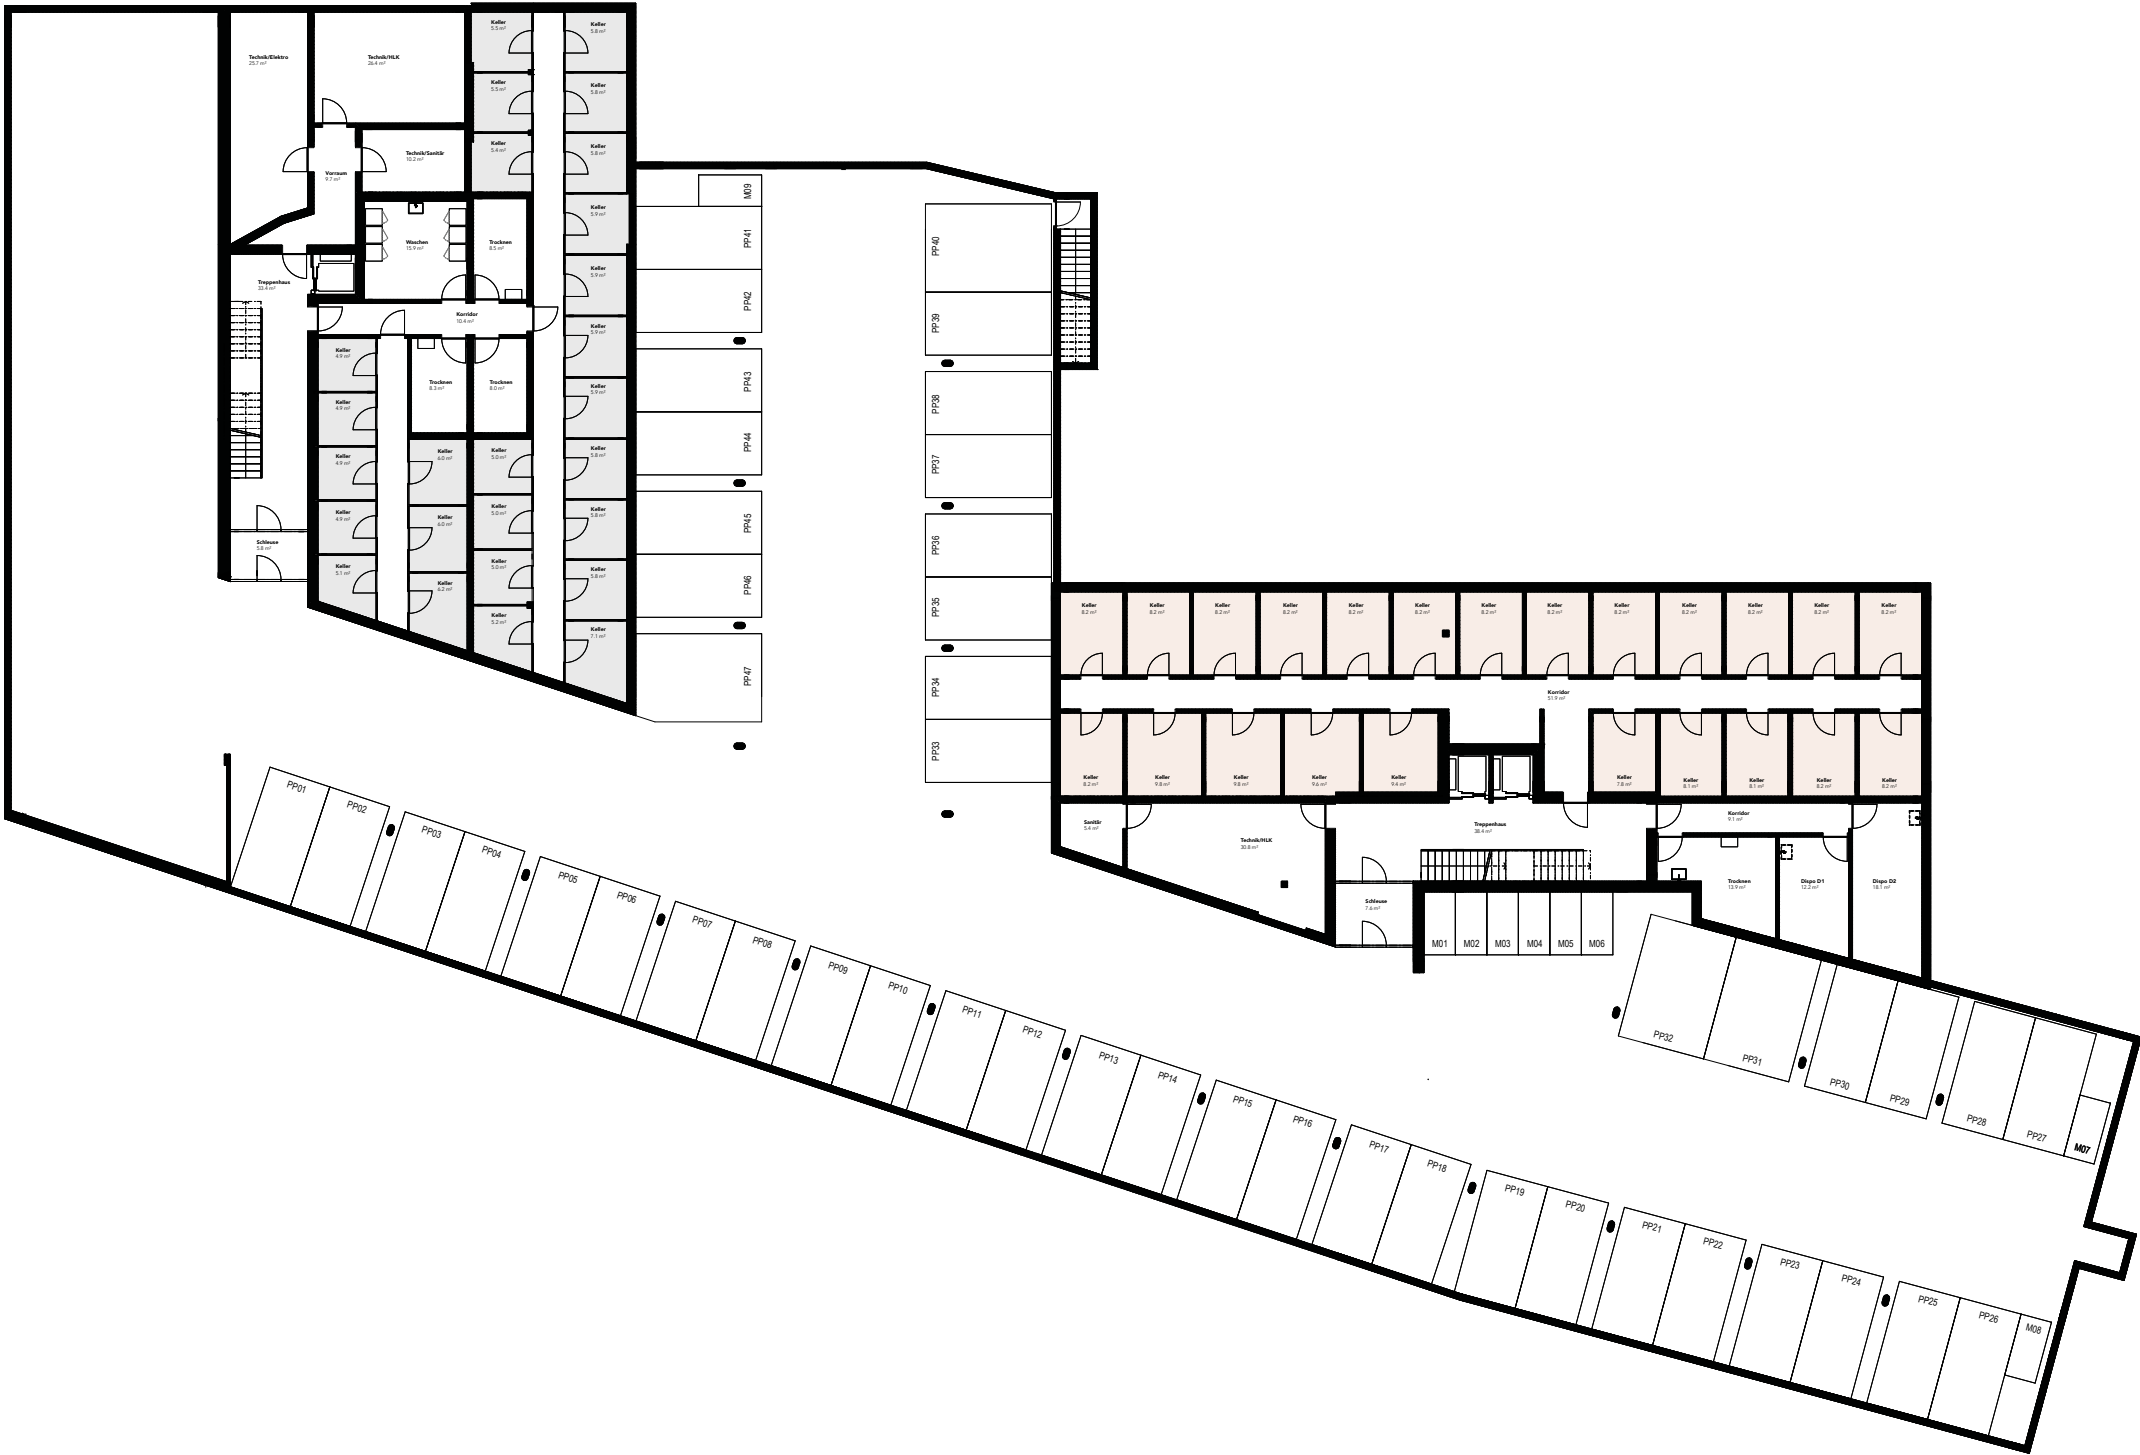

1:300 Papierformat: A3

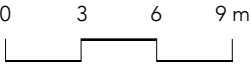

Vermarktung
Tend AG
Zürcherstrasse 39
8952 Schlieren
colin-zug.ch

Hinweis
Alle Angaben, Pläne und Zeichnungen sind unverbindlich. Bei sämtlichen Flächenangaben handelt es sich um Circamasse.
Änderungen bleiben bis Bauvollendung vorbehalten.